


PENTHOUSE

ANESIA
アネシア準人池公園

最上階penthouse 連結参考プラン^{※1}

2つの住戸を1住戸につなげる「連結プラン」で、2住戸分のゆとりある1邸を。AタイプとBタイプの連結プランでは1邸で170㎡超の空間を実現。

ゆとりある空間を活かして、お客さまのライフスタイルにさらに寄り添う、たったひとつの1邸を叶えます。

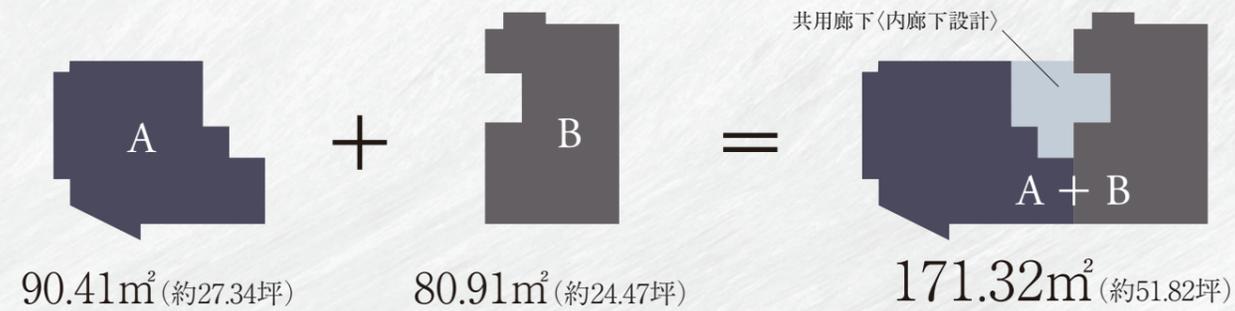

※1. 販売価格はAタイプとBタイプのそれぞれの価格とは別に工事費用等がかかります。※設計変更は有償となります。※変更には期限があり、また販売状況により、ご希望に添えない場合がございます。※建築基準法や関係法令等への適合及び各種基準を満たさない場合は、ご希望の変更ができない場合がございます。※詳しくは販売スタッフにお尋ねください。

最上階penthouse仕様

PRIVATE SPACE 専有部

2つのパウダールーム

2つのバスルーム

2つのレストルーム

家具固定下地

家具調システムキッチン

ディスプレイ

キッチン自動水栓

二重天井

PUBLIC SPACE 共用部

内廊下設計

2つの戸別防災倉庫

SECURITY セキュリティ

3重のセキュリティシステム

ハンズフリーキーシステム


駐車場 最大3台分 | リングシャッター付き屋内平面駐車場2台 + 機械式駐車場1台

A・B type 4LDK+FOYER+3WIC+SIC+N

WIC=ウォークインクローゼット SIC=シューズインクローゼット N=納戸

専有住居面積 **171.32m²** (約51.82坪) ※戸別防災倉庫面積0.75m²を含んでおります。

○バルコニー面積/30.64m²(約9.26坪) ○サービスバルコニー面積/3.70m²(約1.11坪)

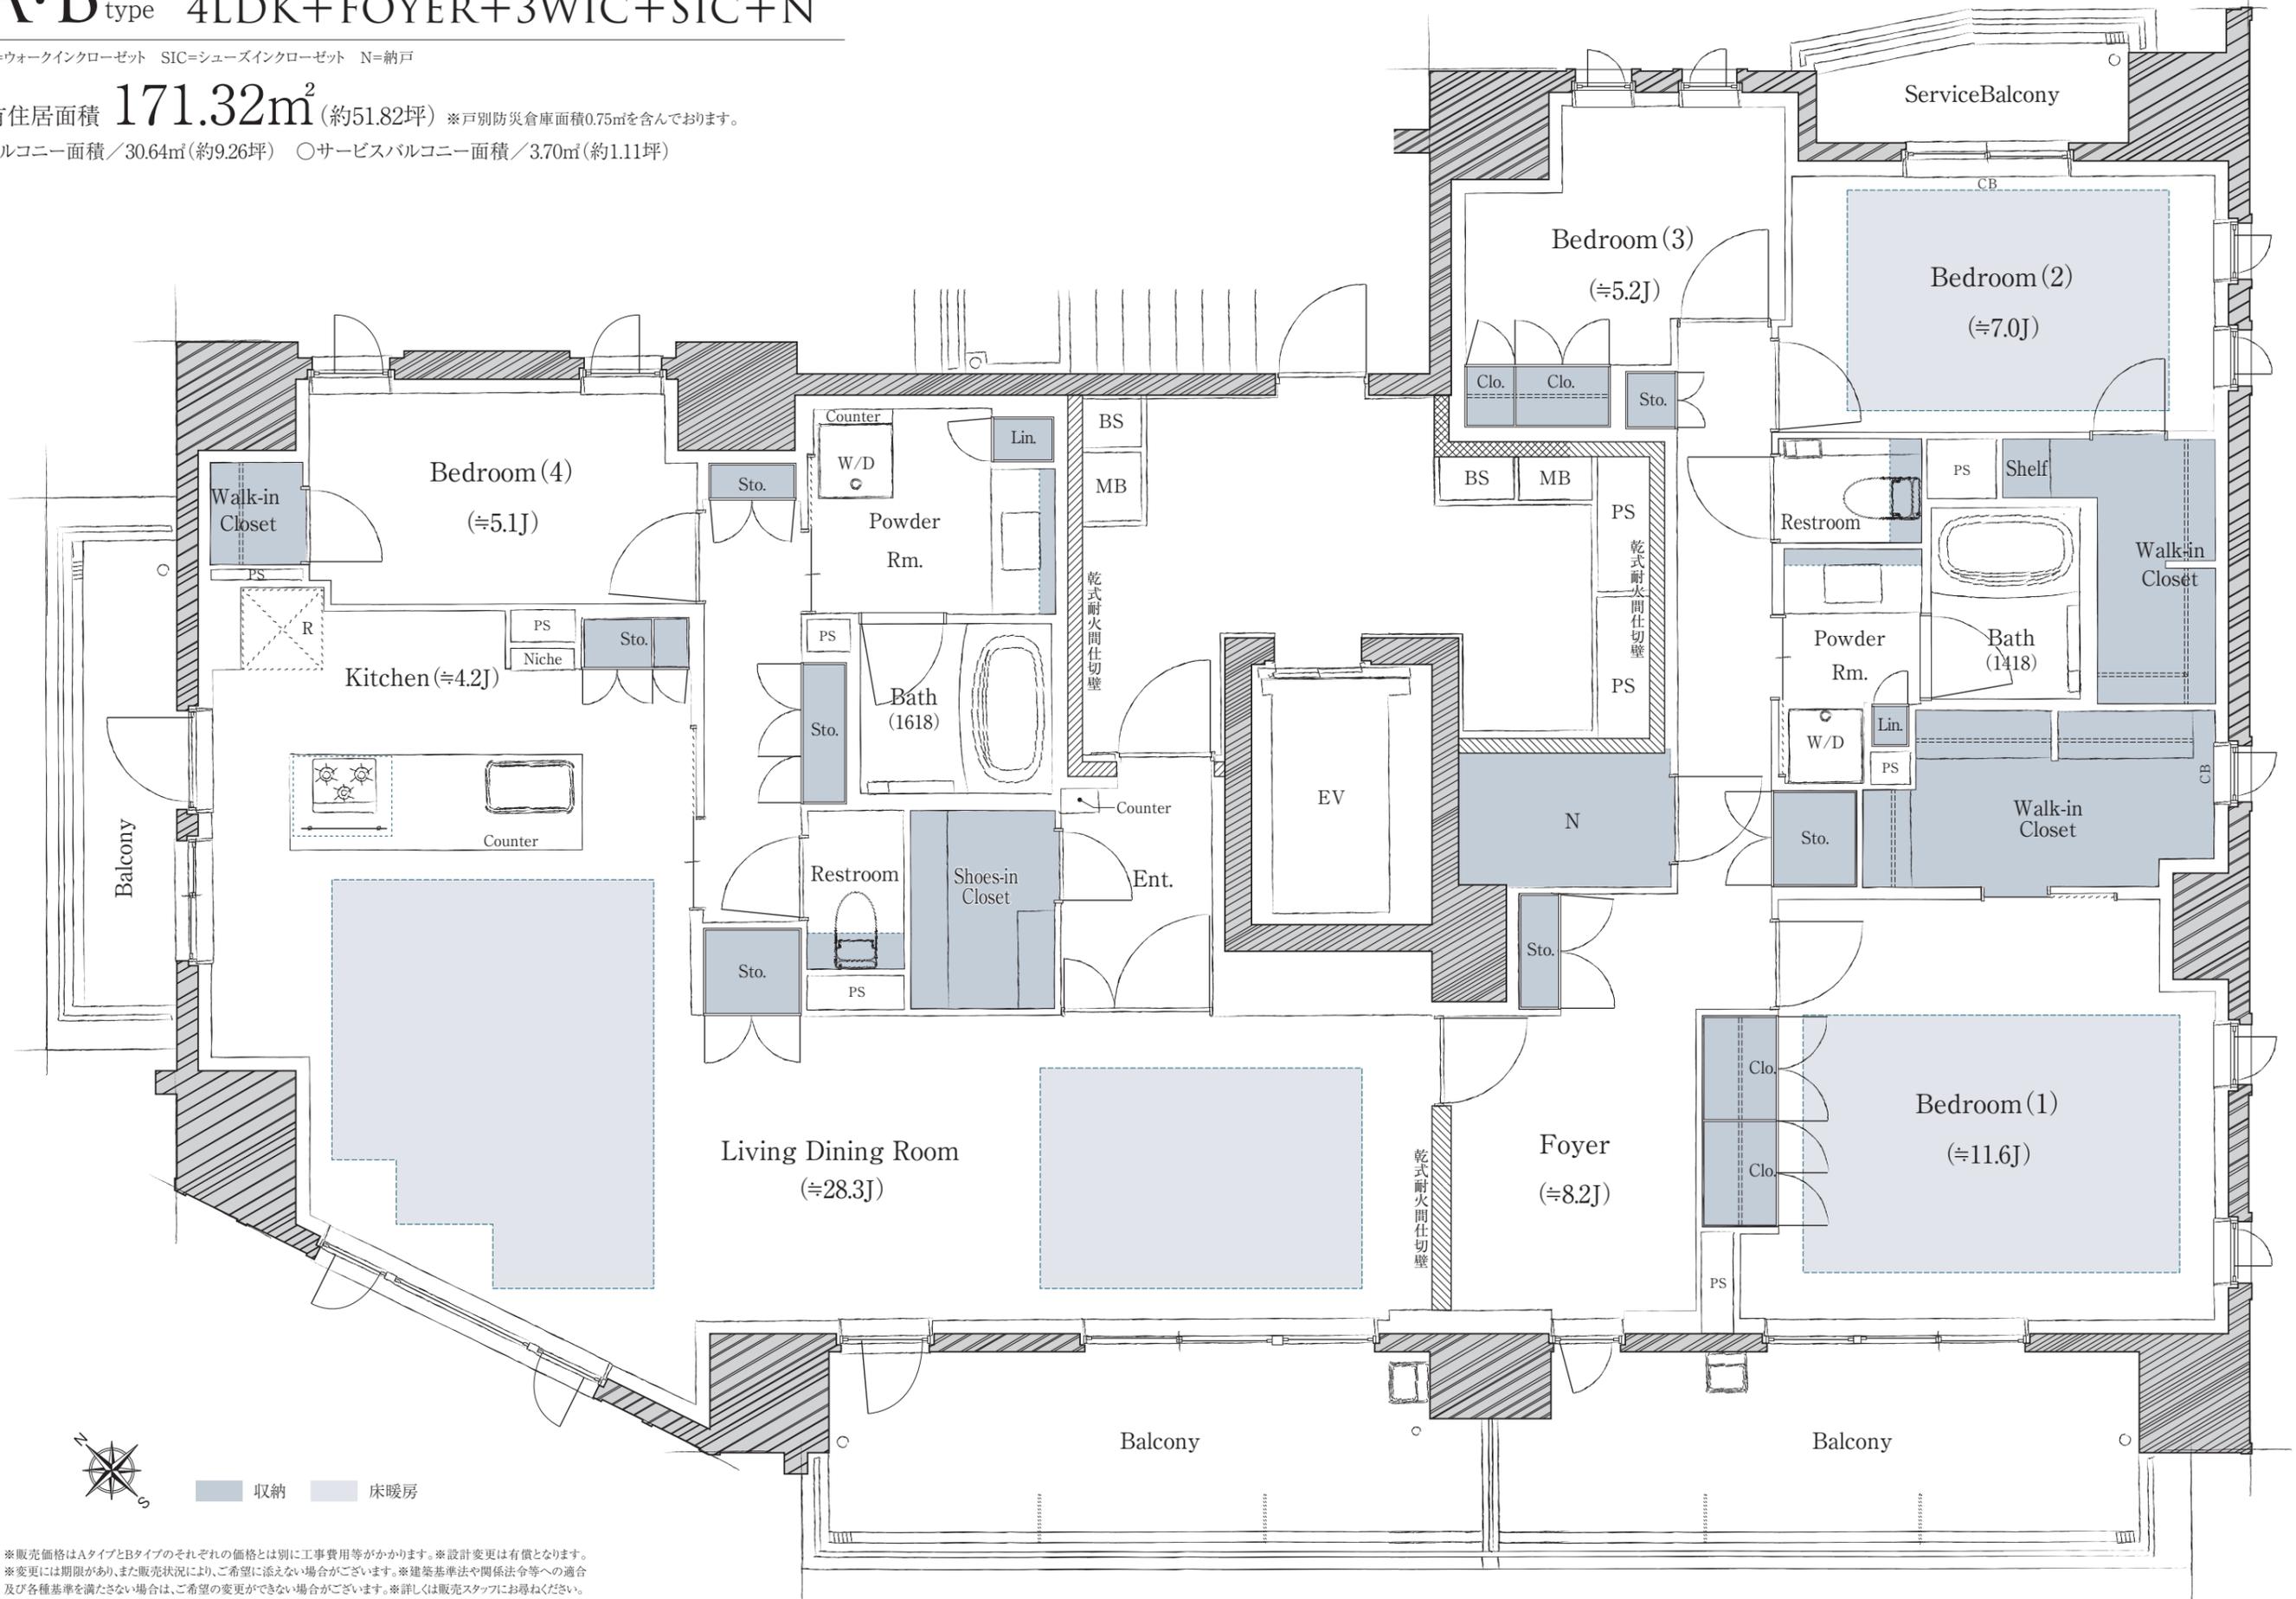

※販売価格はAタイプとBタイプのそれぞれの価格とは別に工事費用等がかかります。※設計変更は有償となります。
 ※変更には期限があり、また販売状況により、ご希望に添えない場合がございます。※建築基準法や関係法令等の適合
 及び各種基準を満たさない場合は、ご希望の変更ができない場合がございます。※詳しくは販売スタッフにお尋ねください。